

CÂMARA MUNICIPAL
DE PORTO NACIONAL - TO
PROVIDENCIADO

EM: 23/08/21 OF. nº 187

Poder Legislativo
Câmara Municipal de Porto Nacional - TO
Av. Murilo Braga nº. 1847, Centro, Fone/Fax: (63) 3363-7296

REQUERIMENTO Nº517/2021

EXCELENTÍSSIMA SENHORA PRESIDENTE DA CÂMARA MUNICIPAL DE
PORTO NACIONAL - TO.

O Vereador que o presente subscreve, nos termos regimentais, requer a Vossa Excelência, após anuência deste Douto Plenário, em caráter de urgente, urgentíssima, que seja remetido o presente **REQUERIMENTO** o Excelentíssimo **Vice Governador Wanderlei Barbosa**, solicito a instalação de câmeras de monitoramento para melhor atender a população deste Distrito, no qual segue o projeto em anexo.

Justificativa: A tal solicitação se dar por motivos de extrema necessidade, por haver várias ocorrências de alto índice de crimes, como furto em residências, roubo de veículos, assalto a mão armada e outros.

Sala das Sessões, de 20 de Agosto de 2021.


JOÃO JUSTINO DA SILVA
- Vereador -

Apresentado em
Data 20/08/21


Rozângela Rocha Mecnas
Vereadora

Aprovado em
Data 20/08/21




J.V. SISTEMA DE SEGURANÇA

VENDA, INSTALAÇÃO E MANUTENÇÃO

(63) 99292-3870 / 98504-1337
1106 SUL AL. 41, Lote 12, Palmas/TO
aurelioazevedo34@gmail.com
CNPJ: 26.704.470/0001-20

PROPOSTA

ITEM	PRODUTO	UN	QUANT	VALOR UN.	VALOR TOTAL
01	CAMERA SPEED DOME SP-2015 IP	UN	15	8.397,80	125.967,00
02	NHD 2108 NVR	UN	03	2.155,16	6.465,48
03	HD 3 TB SEAGATE	UN	03	1.318,35	3.955,05
04	ANTENA INTELBRAS WON 5*-23	UN	30	884,75	26.542,50
05	ROTEADOR MIKROTIC RB 750R2 LITE	UN	01	770,55	770,55
06	SWITCH 24 PORTAS RACK SG2400QR INTELBRAS	UN	01	1.419,00	1.419,00
07	CABO FIBRA OPTICA DROP 1FO	BO	01	866,25	866,25
08	CONECTOR FIBRA OPTICA CAMPO SC/APC	UN	02	143,35	286,70
09	CABO DE REDE CAT06	CX	01	840,59	840,59
10	PAINEL SOLAR FOTOVOLTAICO 150WP	UN	15	889,35	13.340,25
11	CONTROLADOR DE CARGA 12/24V 30A USB	UN	15	626,49	9.397,35
12	BATERIA DE GEO 12V 60AP GLOBAL	UN	15	810,95	12.164,25
13	CAIXA DE MONTAGEM HERMETICA 30X20X12	UN	15	415,60	6.234,00
14	SMART TV LED 65P 4K	UN	03	3.419,05	10.257,15
15	COMPUTADOR COMPLETO INTEL CORE I5 8GB SSD 240MB MONITOR 19"	UN	03	2.931,25	8.793,75
16	INFRA ESTRUTURA E MÃO DE OBRA	UN	15	5.500,00	72.500,00
TOTAL					299.000,00

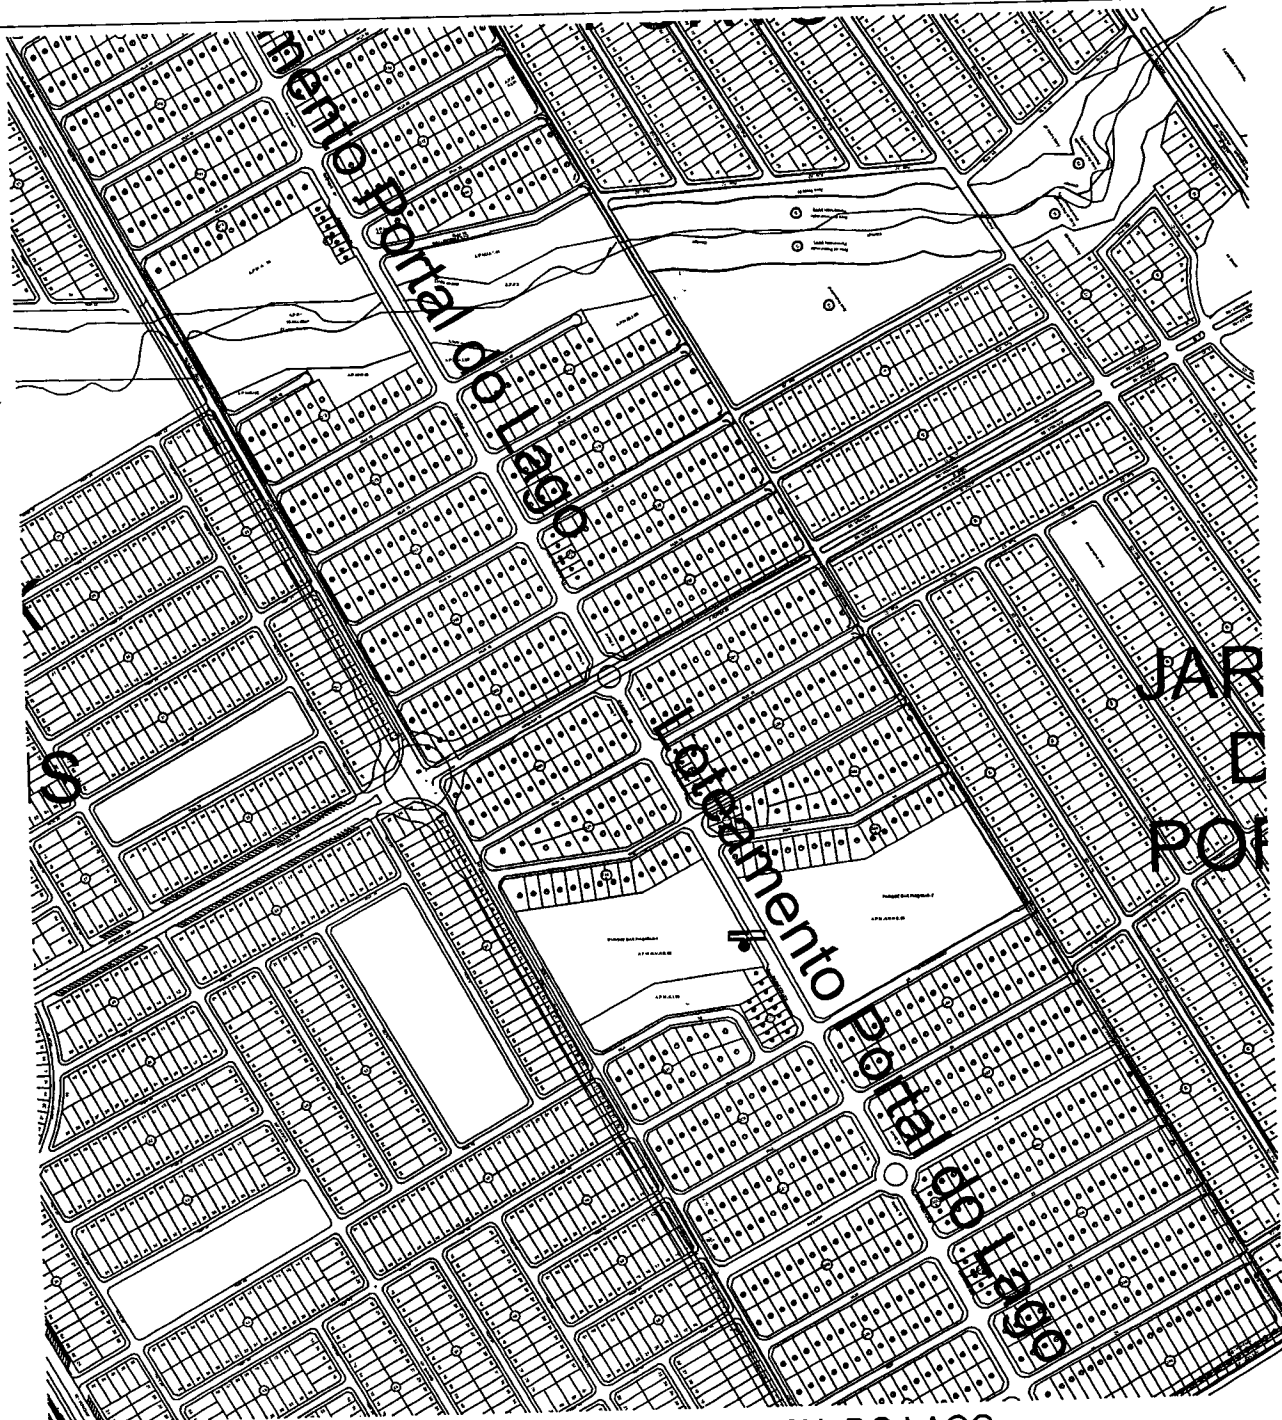

1 CÂMERA LOCALZIADA LOTEAMENTO PORTAL DO LAGO

ESCALA 1 : 50

COORDENADAS:

10°12'10.7"S 48°27'45.6"W

2

CÂMERA PORTAL DO LAGO

ESCALA 1 : 10

PROJETO: LOCALIZAÇÃO DOS PONTOS PARA AS CÂMERAS DE VIGILÂNCIA

AUTOR DO PROJETO:
ENG. CIVIL DANILO ADSON MADEIRA FEITOSA - CREA 313353 - D/TO

LOCAL: LOT. PORTAL DO LAGO, DISTRITO DE LUZIMANGUES, PORTO NACIONAL - TO

PROPRIETÁRIO:
PREFEITURA MUN. DE PORTO NACIONAL - TO CNPJ: 00.299.198/0001-56

DATA: JUL/2021

CONTEÚDO: PLANTA DE LOCAÇÃO DOS PONTOS PARA AS CÂMERAS DE VIGILÂNCIA NO DISTRITO DE LUZIMANGUES, PORTO NACIONAL - TO

ESCALA: Como indicado

OBSERVAÇÕES:

EM NENHUMA HIPÓTESE DEVE-SE ALTERAR ELEMENTOS DESTA PLANTA. O DEVIDO CONHECIMENTO E PERMISSÃO DO AUTOR DO MESMO, SEGUNDO A LEI DE DIREITOS AUTORAIS Nº 9.610/98, LEI DE CRIAÇÃO DO CAUBR Nº 12.378/10 E RESOLUÇÃO Nº 67 DO CONSELHO DE ARQUITETURA E URBANISMO DO BRASIL - CAUBR.



PRANCHA:

6/9

VILA LUZIMANGUES

1 CÂMERA LOCALIZADA NO LOTEAMENTO VILA LUZIMANGUES

ESCALA 1:50

COORDENADAS

10°10'23.3"S 48°27'26.0"W

12

2 CÂMERA VILA LUZIMANGUES

ESCALA 1:10

PROJETO: LOCALIZAÇÃO DOS PONTOS PARA AS CÂMERAS DE VIGILÂNCIA

AUTOR DO PROJETO:
ENG. CIVIL DANILO ADSON MADEIRA FEITOÇA - CREA 313353 - D/TO

LOCAL: LOT. VILA LUZIMANGUES, DISTRITO DE LUZIMANGUES, PORTO NACIONAL - TO

PROPRIETÁRIO:
PREFEITURA MUN. DE PORTO NACIONAL - TO CNPJ: 00.299.198/0001-56

DATA: JUL/2021

CONTEÚDO: PLANTA DE LOCAÇÃO DOS PONTOS PARA AS CÂMERAS DE VIGILÂNCIA NO DISTRITO DE LUZIMANGUES, PORTO NACIONAL - TO

ESCALA: Como indicado


OBSERVAÇÕES:

EM NENHUMA HIPÓTESE DEVE-SE ALTERAR ELEMENTOS DESTA PROJETO EM OBRA, SEM O DEVIDO CONHECIMENTO E PERMISSÃO DO AUTOR DO MESMO, SEGUNDO A LEI DE DIREITOS AUTORAIS Nº 9.610/98, LEI DE CRIAÇÃO DO CAUBR Nº 12.378/10 E RESOLUÇÃO Nº 67 DO CONSELHO DE ARQUITETURA E URBANISMO DO BRASIL - CAUBR.



PRANCHA:

5/9

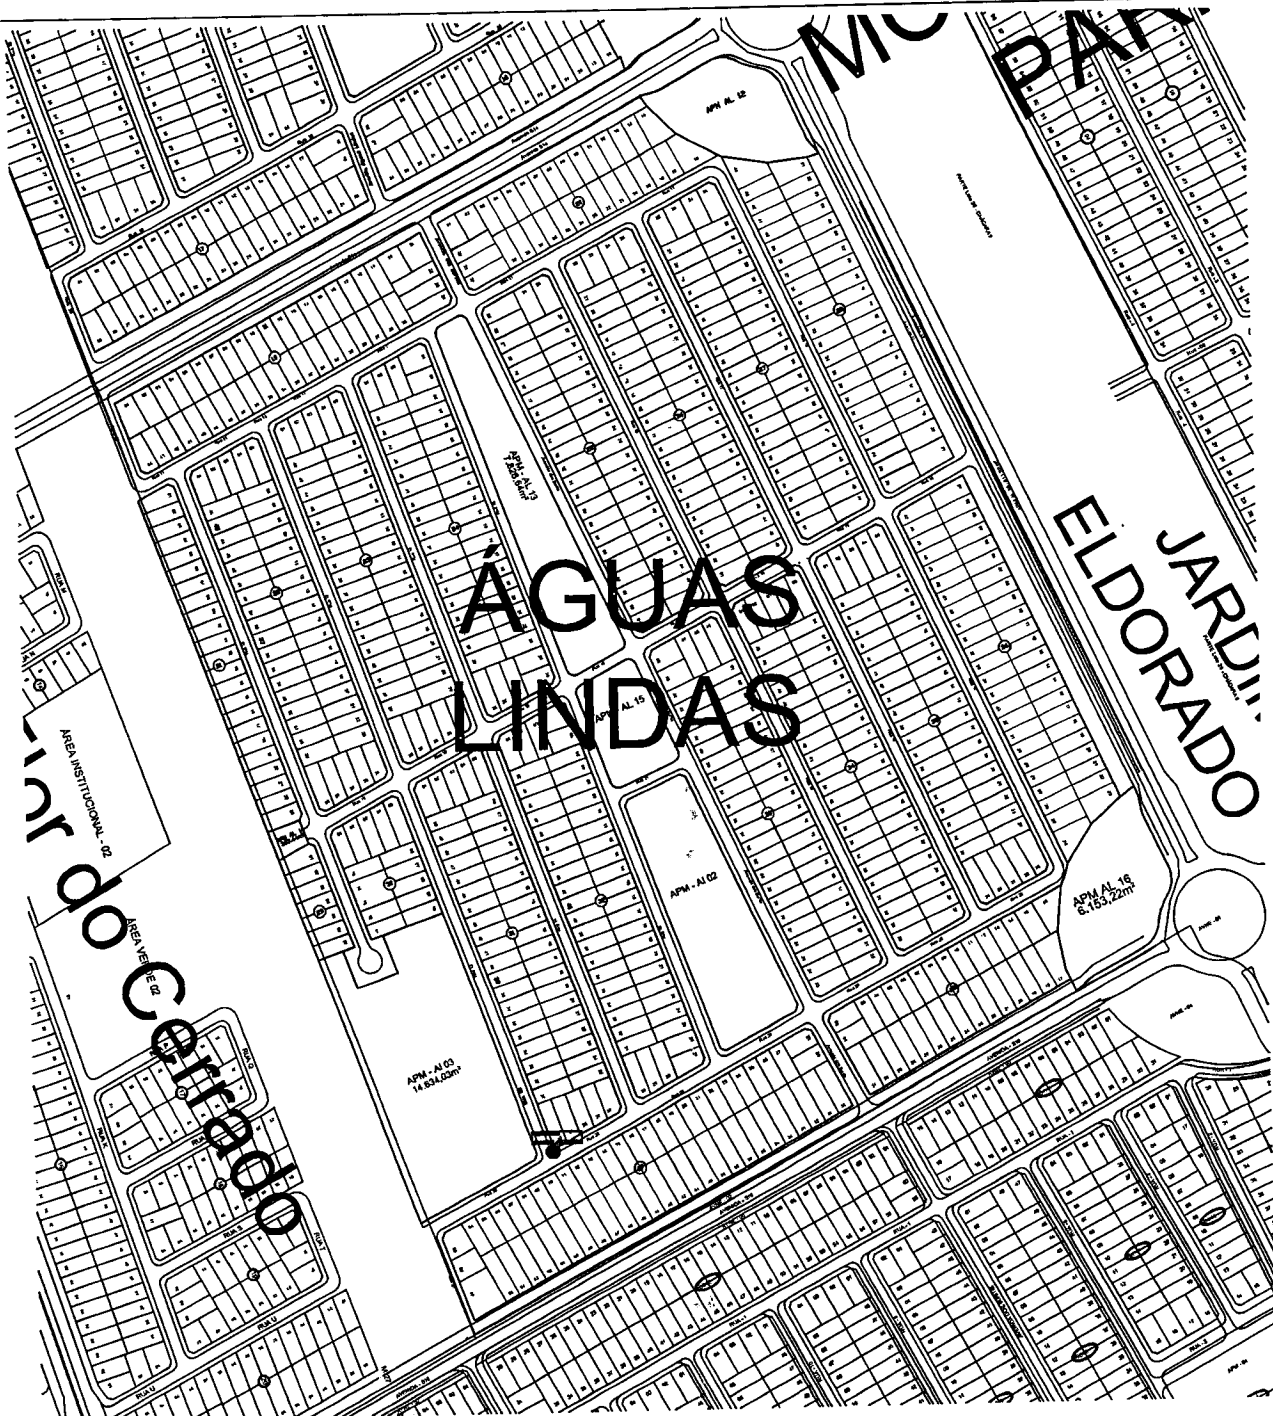

1 CÂMERA LOCALIZADA LOTEAMENTO ÁGUAS LINDAS
ESCALA 1:50

COORDENADAS:
10°12'10,7"S 48°27'45,6"W

2 CÂMERA JARDIM DO PORTO
ESCALA 1:10

PROJETO: LOCALIZAÇÃO DOS PONTOS PARA AS CÂMERAS DE VIGILÂNCIA	AUTOR DO PROJETO: ENG. CIVIL DANILO ADSON MADEIRA FEITOSA - CREA 313353 - D/TO	OBSERVAÇÕES: EM NENHUMA HIPÓTESE DEVE-SE ALTERAR ELEMENTOS DESTES PROJETO EM OBRA, SEM O DEVIDO CONHECIMENTO E PERMISSÃO DO AUTOR DO MESMO, SEGUNDO A LEI DE DIREITOS AUTORAIS Nº 9.610/98, LEI DE CRIAÇÃO DO CAUBR Nº 12.378/10 E RESOLUÇÃO Nº 67/00 CONSELHO DE ARQUITETURA E URBANISMO DO BRASIL - CAUBR.	PRANCHA: 8/9
LOCAL: LOT. ÁGUAS LINDAS, DISTRITO DE LUZIMANGUES, PORTO NACIONAL - TO	PROPRIETÁRIO: PREFEITURA MUN. DE PORTO NACIONAL - TO CNPJ: 00.299.198/0001-56		
DATA: JUL/2021	CONTEÚDO: PLANTA DE LOCAÇÃO DOS PONTOS PARA AS CÂMERAS DE VIGILÂNCIA NO DISTRITO DE LUZIMANGUES, PORTO NACIONAL - TO		
ESCALA: Como indicado			

JARDIM
ALVORADA

JARDIM
ORIENTE

JARDIM
EUROPA

1 CÂMERAS LOCALIZADAS: JARDIM ALVORADA PROXIMO AO
REASSENTAMENTO LUZIMANGUES E JARDIM EUROPA

COORDENADAS:
10°10'39.2"S 48°27'46.2"W

COORDENADAS:
10°10'39.2"S 48°27'46.2"W

2 CÂMERA JARDIM ALVORADA
ESCALA 1:10

3 CÂMERA JARDIM EUROPA
ESCALA 1:10

PROJETO: LOCALIZAÇÃO DOS PONTOS PARA AS CÂMERAS DE VIGILÂNCIA	AUTOR DO PROJETO: ENG. CIVIL DANILO ADSON MADEIRA FEITOSA - CREA 313353 - D/TO	OBSERVAÇÕES: EM NENHUMA HIPÓTESE DEVE-SE ALTERAR ELEMENTOS DESTES PROJETO EM OBRA, SEM O DEVIDO CONHECIMENTO E PERMISSÃO DO AUTOR DO MESMO, SEGUNDO A LEI DE DIREITOS AUTORAIS Nº 9.610/96, LEI DE CRIAÇÃO DO CAUBER Nº 12.378/10 E RESOLUÇÃO Nº 67 DO CONSELHO DE ARQUITETURA E URBANISMO DO BRASIL - CAUBR.	PRANCHA: 4/9
LOCAL: LOT. JARDIM ALVORADA E EUROPA, DISTRITO DE LUZIMANGUES, PORTO NACIONAL - TO	PROPRIETÁRIO: PREFEITURA MUN. DE PORTO NACIONAL - TO CNPJ: 00.299.198/0001-56		
DATA: JUL/2021	CONTEÚDO: PLANTA DE LOCAÇÃO DOS PONTOS PARA AS CÂMERAS DE VIGILÂNCIA NO DISTRITO DE LUZIMANGUES, PORTO NACIONAL - TO		
ESCALA: Como indicado			

ORLA OESTE

1 CÂMERAS LOCALIZADAS NO LOTEAMENTO ORLA OESTE

ESCALA 1:50

COORDENADAS:

10°11'09,7"S 48°26'07,5"W

2 CÂMERA ENTRADA DA PONTE

ESCALA 1:10

COORDENADAS:

10°11'17,7"S 48°26'10,8"W

3 CÂMERA PRAIA ORLA OESTE

ESCALA 1:10

PROJETO: LOCALIZAÇÃO DOS PONTOS PARA AS CÂMERAS DE VIGILÂNCIA

AUTOR DO PROJETO:
ENG. CIVIL DANILO ADSON MADEIRA FEITOSA - CREA 313353 - D/TO

LOCAL: LOT. ORLA OESTE, DISTRITO DE LUZIMANGUES, PORTO NACIONAL - TO

PROPRIETÁRIO:
PREFEITURA MUN. DE PORTO NACIONAL - TO CNPJ: 00.299.198/0001-56

DATA: JUL/2021

CONTEÚDO: PLANTA DE LOCAÇÃO DOS PONTOS PARA AS CÂMERAS DE VIGILÂNCIA NO DISTRITO DE LUZIMANGUES, PORTO NACIONAL - TO

ESCALA: Como indicado


OBSERVAÇÕES:

EM NENHUMA HIPÓTESE DEVE-SE ALTERAR ELEMENTOS DESTA PROJETO EM OBRA, SEM O DEVIDO CONHECIMENTO E PERMISSÃO DO AUTOR DO MESMO, SEGUNDO A LEI DE DIREITOS AUTORAIS Nº 9.610/98, LEI DE CRIAÇÃO DO CAUBR Nº 12.378/10 E RESOLUÇÃO Nº 67 DO CONSELHO DE ARQUITETURA E URBANISMO DO BRASIL - CAUBR.




PRANCHA:

1/9

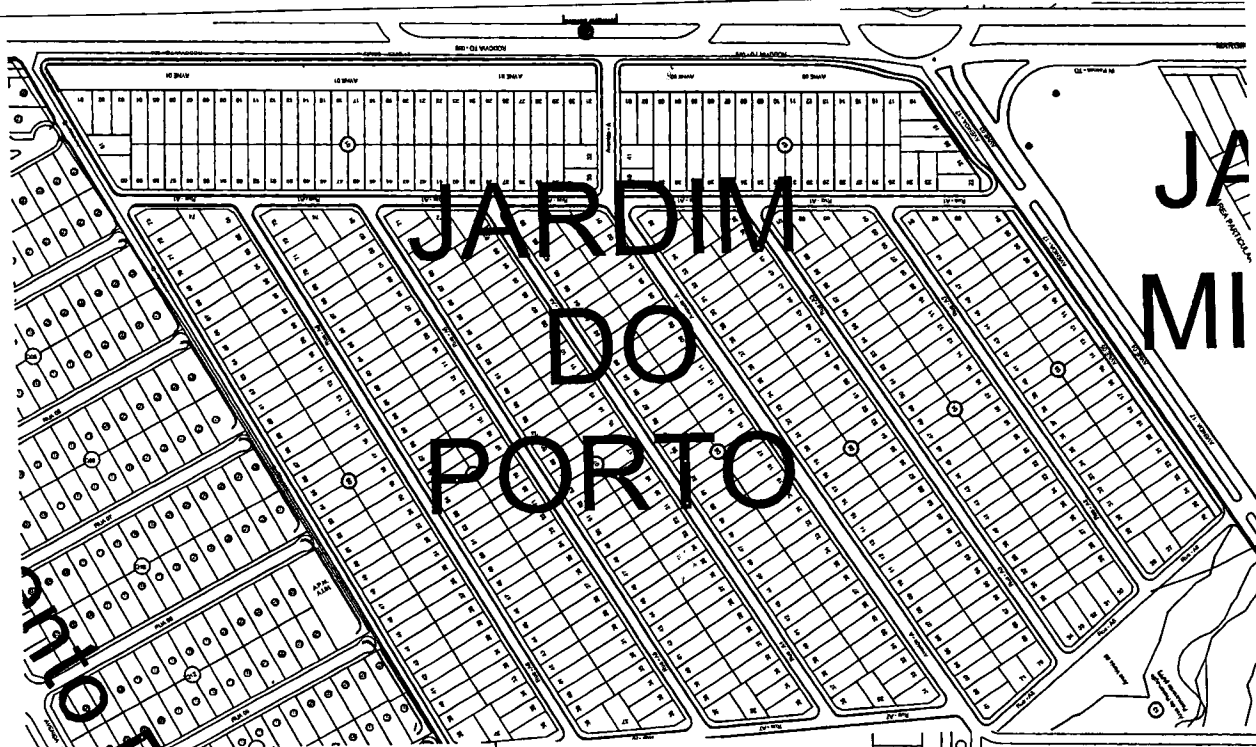

JARDIM DO PORTO

ebra

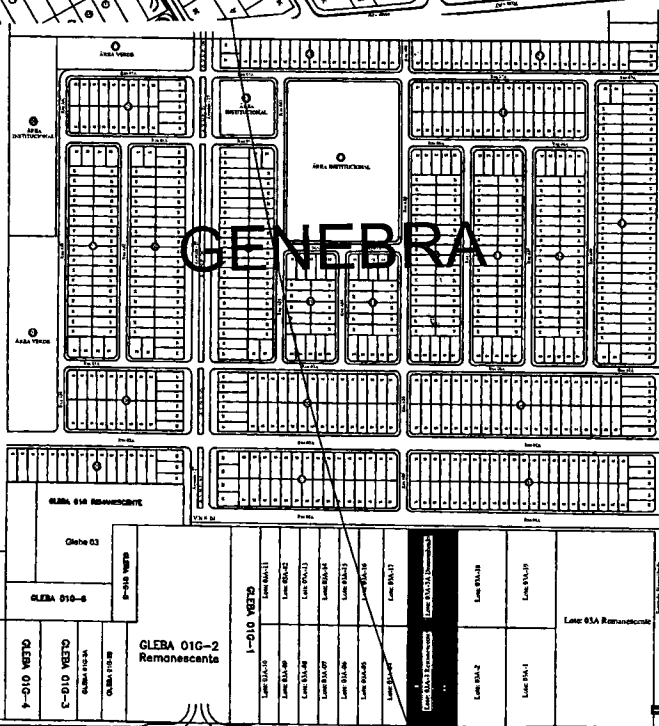

GENEBRA

RODOVIA TO - BARROLÂNDIA

1 CÂMERAS LOCALIZADAS: JARDIM DO PORTO E GENEBRA
ESCALA 1:50

COORDENADAS:

10°11'34.7"S 48°27'46.8"W

COORDENADAS:

10°11'30.8"S 48°29'37.0"W

2 CÂMERA JARDIM DO PORTO
ESCALA 1:10

3 CÂMERA GENEBRA (TO - BARROLÂNDIA)
ESCALA 1:10

PROJETO: LOCALIZAÇÃO DOS PONTOS PARA AS CÂMERAS DE VIGILÂNCIA

AUTOR DO PROJETO:
ENG. CIVIL DANILO ADSON MADEIRA FEITOSA - CREA 313353 - D/TO

LOCAL: LOT. JARDIM DO PORTO E GENEBRA, DISTRITO DE LUZIMANGUES, PORTO NACIONAL - TO

PROPRIETÁRIO:
PREFEITURA MUN. DE PORTO NACIONAL - TO CNPJ: 00.299.198/0001-56

DATA: JUL/2021

CONTEÚDO: PLANTA DE LOCAÇÃO DOS PONTOS PARA AS CÂMERAS DE VIGILÂNCIA NO DISTRITO DE LUZIMANGUES, PORTO NACIONAL - TO

ESCALA: Como indicado

OBSERVAÇÕES:

EM NENHUMA HIPÓTESE DEVE-SE ALTERAR ELEMENTOS DESTA PLANTA. O PROJETO EM OBRA, SEM O DEVIDO CONHECIMENTO E PERMISSÃO DO AUTOR DO MESMO, SEGUNDO A LEI DE DIREITOS AUTORAIS Nº 9.610/98, LEI DE CRIAÇÃO DO CAUBR Nº 12.378/10 E RESOLUÇÃO Nº 67 DO CONSELHO DE ARQUITETURA E URBANISMO DO BRASIL - CAUBR.



PRANCHA:

3/9



1 CÂMERA LOCALZIADA LOTEAMENTO JARDIM DO PORTO
ESCALA 1:50

COORDENADAS:

10°12'21.3"S 48°27'16.4"W

2 CÂMERA JARDIM DO PORTO
ESCALA 1:10

PROJETO: LOCALIZAÇÃO DOS PONTOS PARA AS CÂMERAS DE VIGILÂNCIA

AUTOR DO PROJETO:

ENG. CIVIL DANILO ADSON MADEIRA FEITOSA - CREA 313353 - D/TO

LOCAL: LOT. JARDIM DO PORTO, DISTRITO DE LUZIMANGUES, PORTO NACIONAL - TO

PROPRIETÁRIO:

PREFEITURA MUN. DE PORTO NACIONAL - TO CNPJ: 00.299.198/0001-56

DATA: JUL/2021

CONTEÚDO: PLANTA DE LOCAÇÃO DOS PONTOS PARA AS CÂMERAS DE VIGILÂNCIA NO DISTRITO DE LUZIMANGUES, PORTO NACIONAL - TO

ESCALA: Como indicado

OBSERVAÇÕES:

EM NENHUMA HIPÓTESE DEVE-SE ALTERAR ELEMENTOS DESTA PROJETO EM OBRA, SEM O DEVIDO CONHECIMENTO E PERMISSÃO DO AUTOR DO MESMO, SEGUNDO A LEI DE DIREITOS AUTORAIS Nº 9.610/98, LEI DE CRIAÇÃO DO CAUBR Nº 12.378/10 E RESOLUÇÃO Nº 67 DO CONSELHO DE ARQUITETURA E URBANISMO DO BRASIL - CAUBR.




PRANCHA:


7/9



1 CÂMERAS LOCALIZADAS NO LOTEAMENTO RIVIERA
ESCALA 1:50

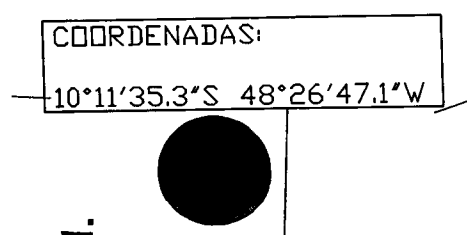

2 POSTE FEIRA MUNICIPAL
ESCALA 1:10

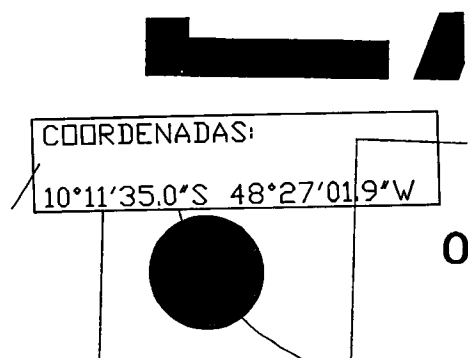

3 POSTE BANCO SICOOB
ESCALA 1:10

PROJETO: LOCALIZAÇÃO DOS PONTOS PARA AS CÂMERAS DE VIGILÂNCIA	AUTOR DO PROJETO: ENG. CIVIL DANILO ADSON MADEIRA FEITOSA - CREA 313353 - D/TO	OBSERVAÇÕES: EM NENHUMA HIPÓTESE DEVE-SE ALTERAR ELEMENTOS DESTES PROJETO EM OBRA, SEM O DEVIDO CONHECIMENTO E PERMISSÃO DO AUTOR DO MESMO, SEGUNDO A LEI DE DIREITOS AUTORAIS Nº 9.610/98, LEI DE CRIAÇÃO DO CAUBER Nº 12.378/10 E RESOLUÇÃO Nº 87 DO CONSELHO DE ARQUITETURA E URBANISMO DO BRASIL - CAUBER.	PRANCHA: 2/9
LOCAL: LOT. RIVIERA, DISTRITO DE LUZIMANGUES, PORTO NACIONAL - TO	PROPRIETÁRIO: PREFEITURA MUN. DE PORTO NACIONAL - TO CNPJ: 00.299.198/0001-56		
DATA: JUL/2021 ESCALA: Como indicado	CONTEÚDO: PLANTA DE LOCAÇÃO DOS PONTOS PARA AS CÂMERAS DE VIGILÂNCIA NO DISTRITO DE LUZIMANGUES, PORTO NACIONAL - TO		



